

C TYPE 1 ROOM

専有面積 / 35.10㎡ (10.61坪)
バルコニー面積 / 5.07㎡ (1.53坪)

プライバシー重視の個室・個別ケアが可能。

ワンルームタイプの居室。

暮らしの中心となる洋室は、12.6帖大です。

■入居金 (非課税)

一時金プラン	1,043万円～
月払いプラン	800万円～
入居金ゼロ円プラン	0万円～

※お二人でご入居の場合は追加入居金として350万円が必要となります。


■月額利用料 (税込)

	管理費	食費	生活支援費	家賃	総額
一時金プラン	78,840円	+64,800円	+負担なし	+負担なし	= 143,640円
月払いプラン	78,840円	+64,800円	+32,400円	+負担なし	= 176,040円
入居金ゼロ円プラン	78,840円	+64,800円	+32,400円	+100,000円	= 276,040円

※お二人でご入居の場合は管理費が137,160円となります。

※3食30日間召し上がった場合の金額です。※別途水道光熱費が必要となります。

※その他介護保険の自己負担金(1割または2割)が必要となります。

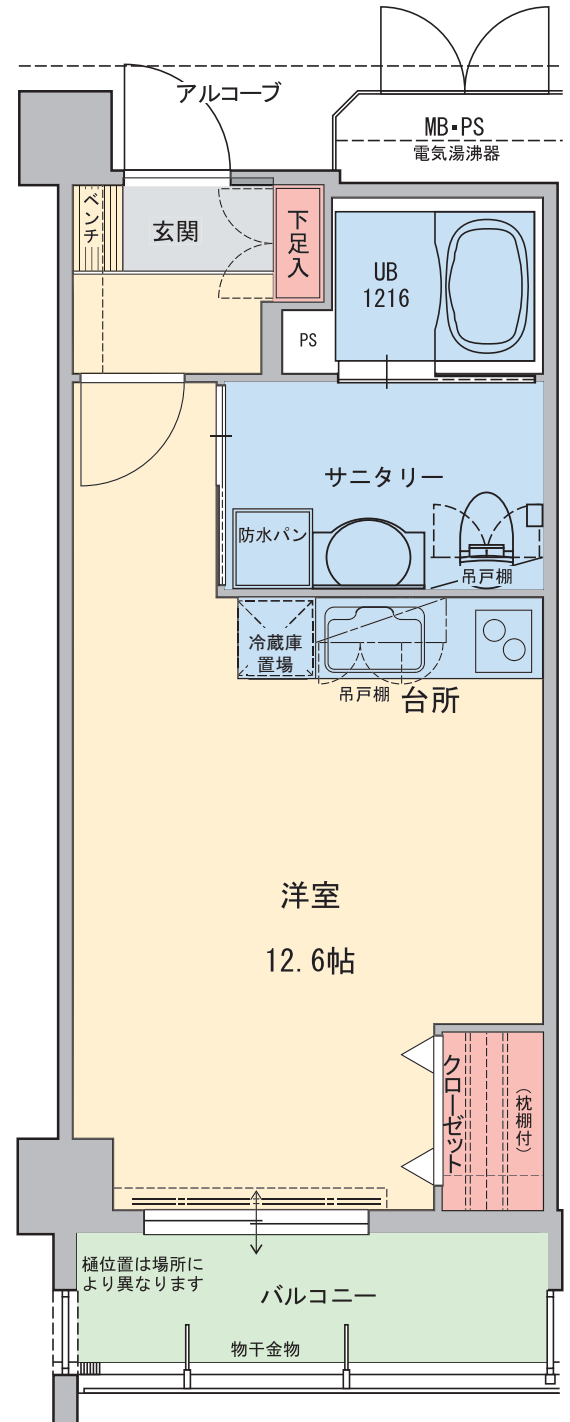

※行政指導および施工上やむを得ず、設計・仕様が変更になる場合があります。予めご了承ください。