

D TYPE

1 ROOM

専有面積 / 20.30㎡ (6.14坪)

認知症の方や、医療管理などが必要な方にも対応が可能。

トイレや洗面などは介護がお受けになりやすいものとしています。

安心・快適にお過ごしいただける備品を備えています。

■入居金 (非課税)


一時金プラン	934.4万円～
月払いプラン	740万円～
入居金ゼロ円プラン	0万円～

■月額利用料 (税込)

	管理費	食費	生活支援費	家賃	総額
一時金プラン	54,000円	+55,080円	+負担なし	+負担なし	= 109,080円
月払いプラン	54,000円	+55,080円	+32,400円	+負担なし	= 141,480円
入居金ゼロ円プラン	54,000円	+55,080円	+32,400円	+123,000円	= 264,480円

※3食30日間召し上がった場合の金額です。

※その他介護保険の自己負担金(1割または2割)が必要となります。

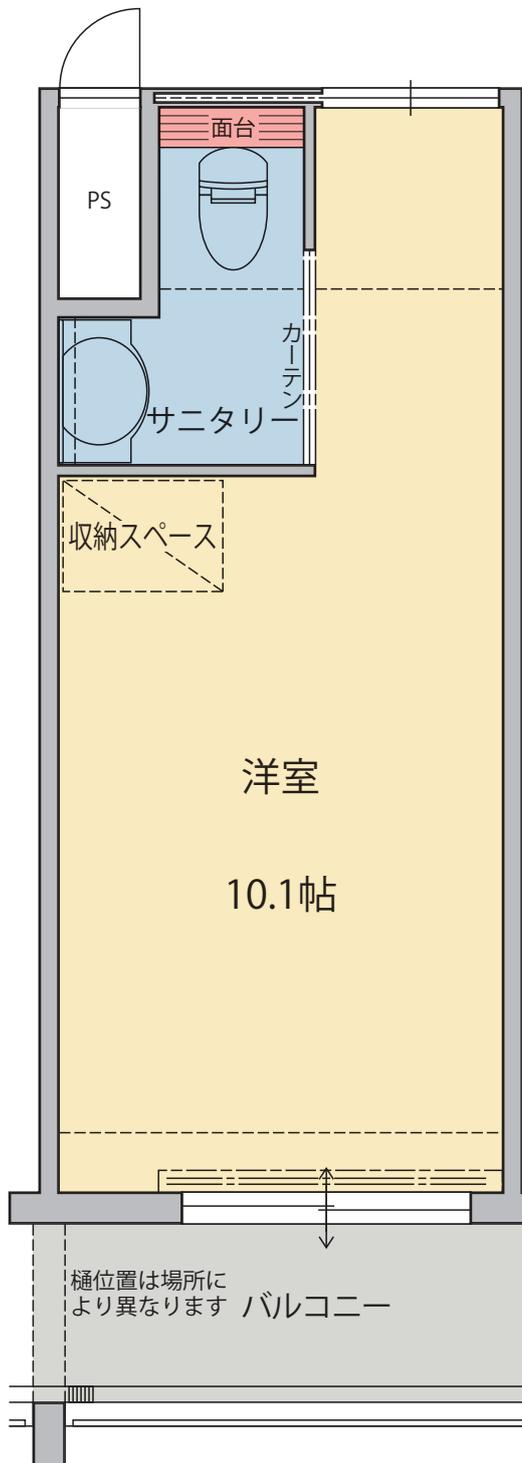

※行政指導および施工上やむを得ず、設計・仕様が変更になる場合があります。予めご了承ください。