

F TYPE

1 ROOM

専有面積 / 26.40㎡ (7.98坪)

認知症の方や、医療管理などが必要な方にも対応が可能。

トイレや洗面などは介護がお受けになりやすいものとしています。

安心・快適にお過ごしいただける備品を備えています。


■入居金

■月額利用料 (税込)

		管理費	食費	生活支援費	家賃	総額
一時金プラン	1154.4 万円～	54,000円	+55,080円	+負担なし	+負担なし	= 109,080 円
月払いプラン	960 万円～	54,000円	+55,080円	+32,400円	+負担なし	= 141,480 円
入居金ゼロ円プラン	0 万円～	54,000円	+55,080円	+32,400円	+160,000円	= 301,480 円

※3食30日間召し上がった場合の金額です。

※その他介護保険の自己負担金(1割または2割)が必要となります。

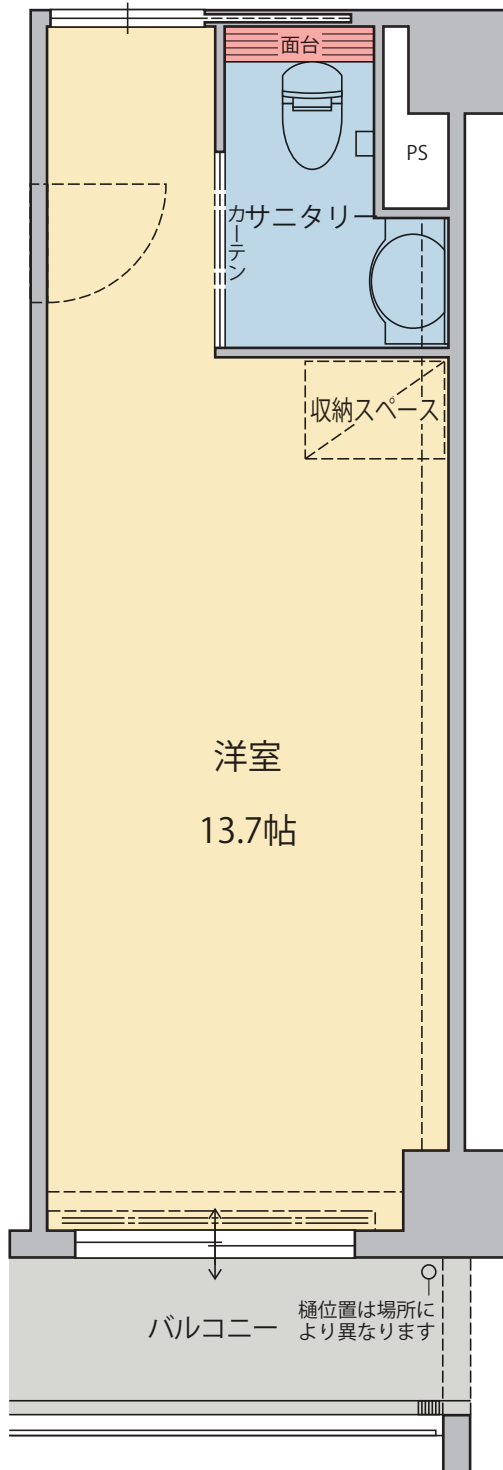

※行政指導および施工上やむを得ず、設計・仕様が変更になる場合があります。予めご了承ください。