


入居一時金

2014/4/11

お二人入居の場合は
追加入居金として
350万円が必要とな
ります。

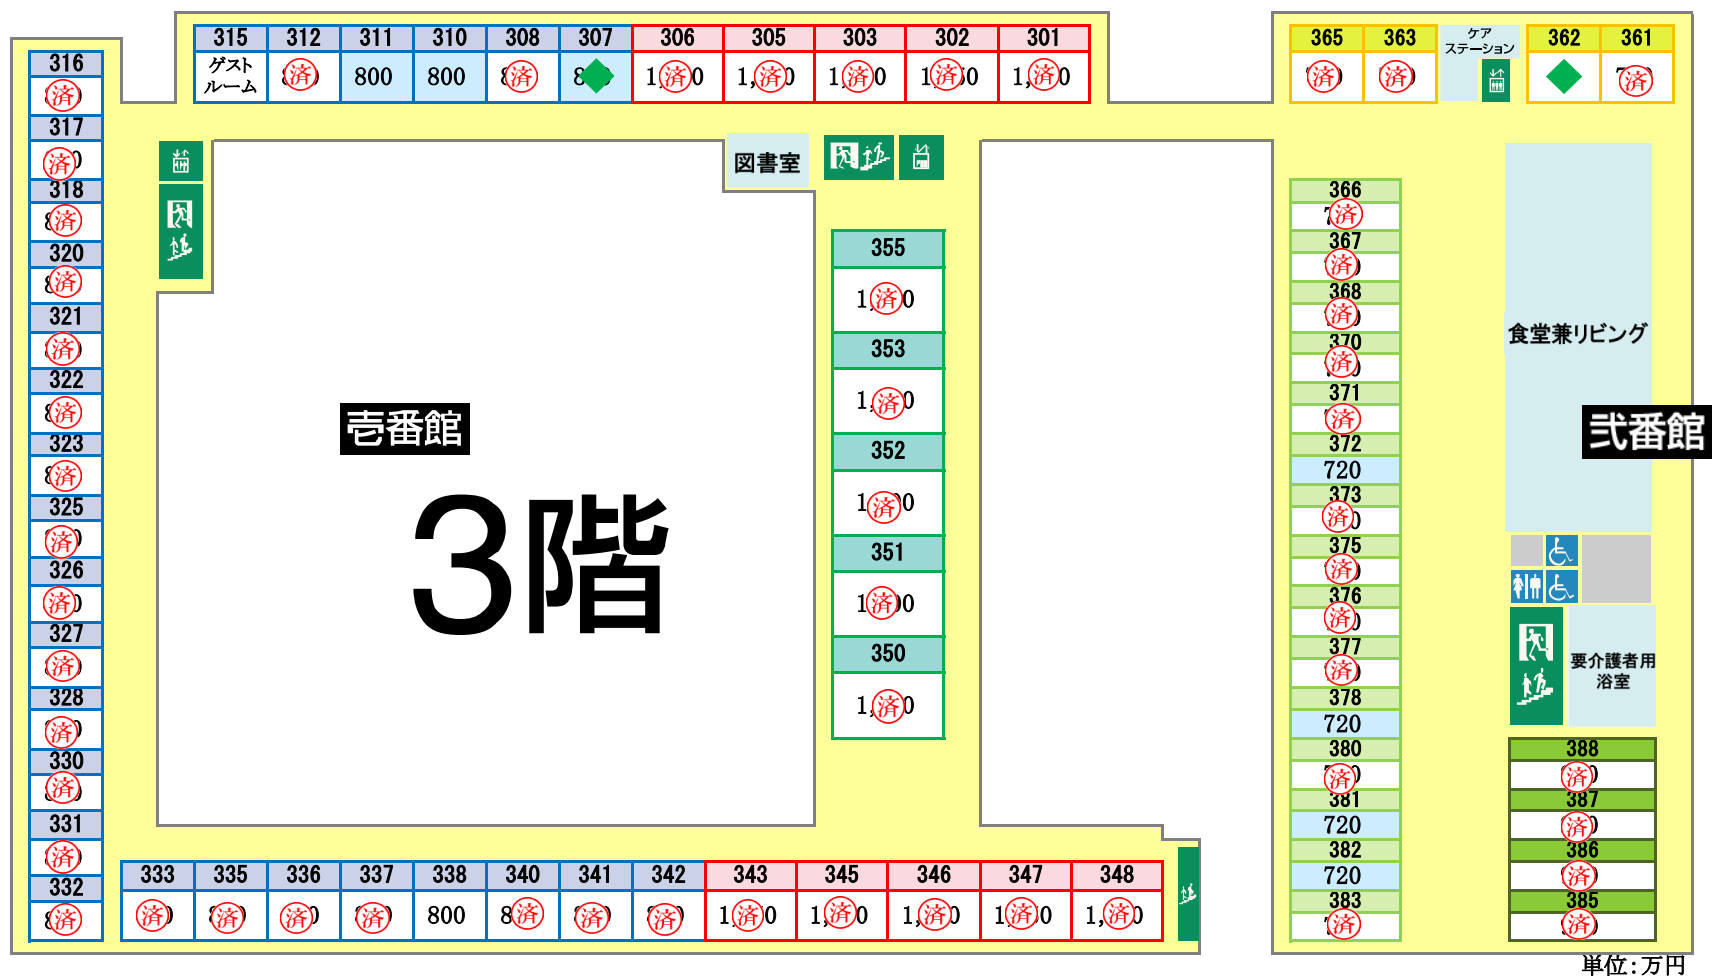

単位:万円

凡例

居室番号	—	316
入居一時金	—	800

(単位:万円)

壱番館 居室タイプ

Aタイプ^o 1LDK 47.70m²

Bタイプ° 2LDK 51.51m²

Cタイプ 1ルーム 35.10m²


貳番館 居室タイプ

Dタイプ 1ルーム 20.30m²

Eタイプ 1ルーム 19.80m²

Fタイプ 1ルーム 26.40m²

※居室図面は裏面をご参照
ください。

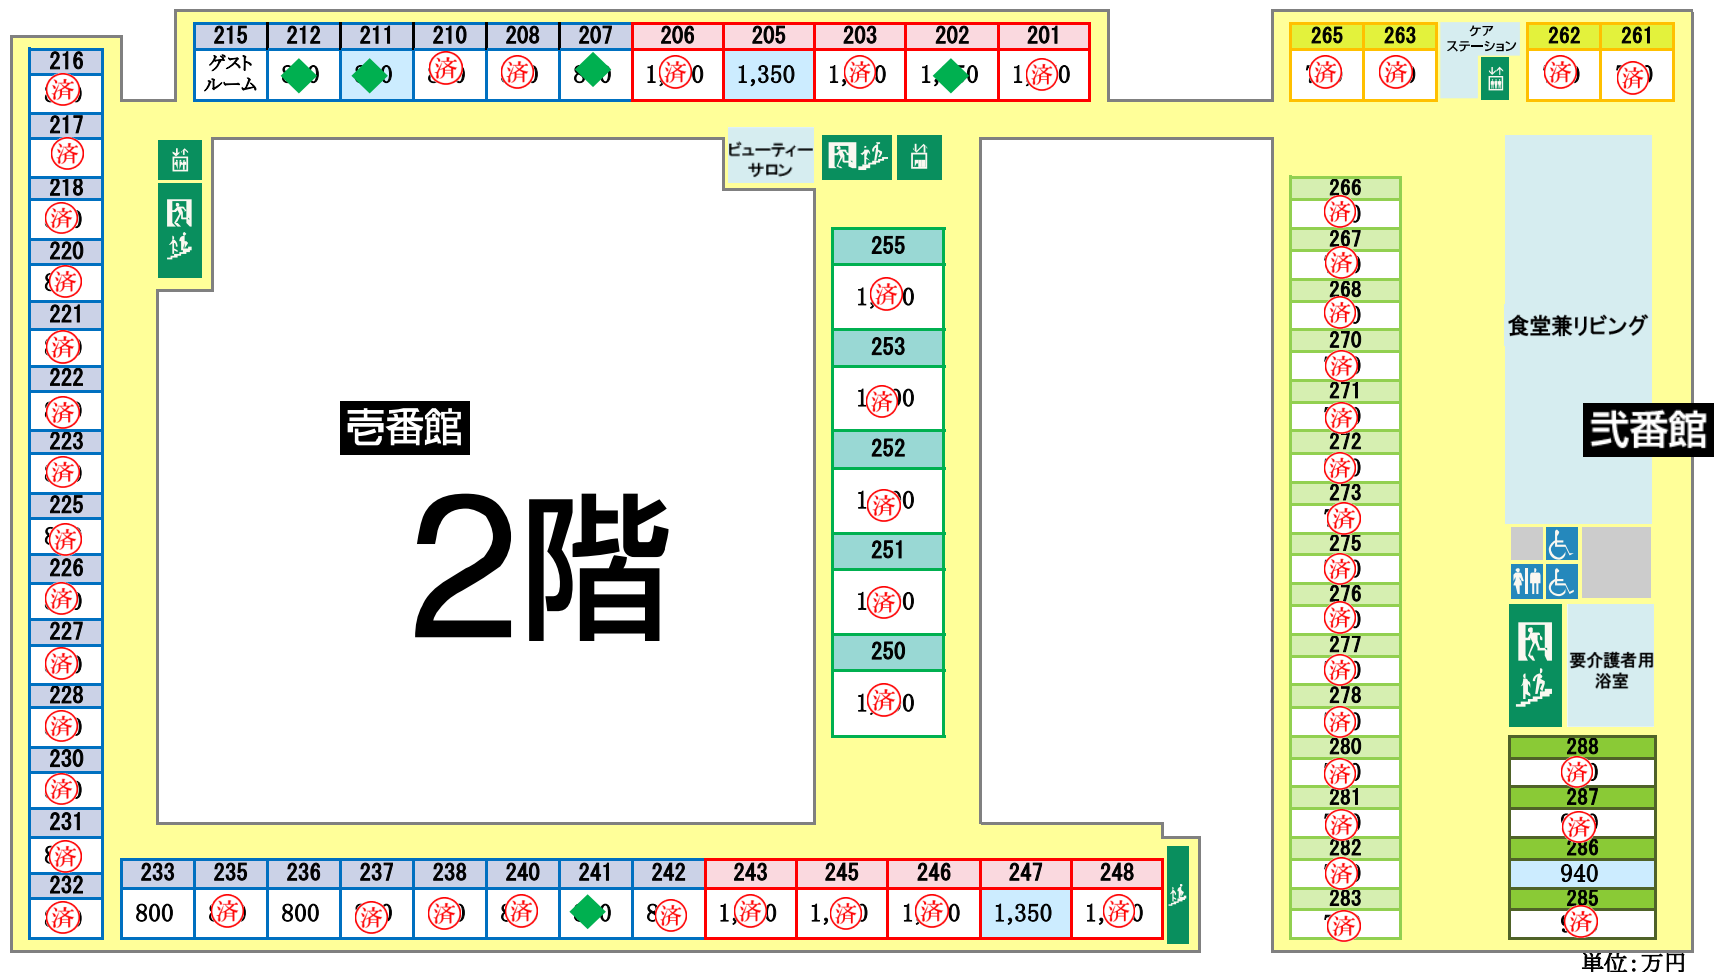

単位:万円

リフォーム後入居可能居室



施設利用居室



単位:万円

壹番館


自立の方

要支援の方

要介護の方

A 1LDK タイプ


- 専有面積 47.70㎡(14.42坪)
- バルコニー面積 6.89㎡(2.08坪)
- 専有庭付き面積 16.969㎡(5.13坪)※1階のみ

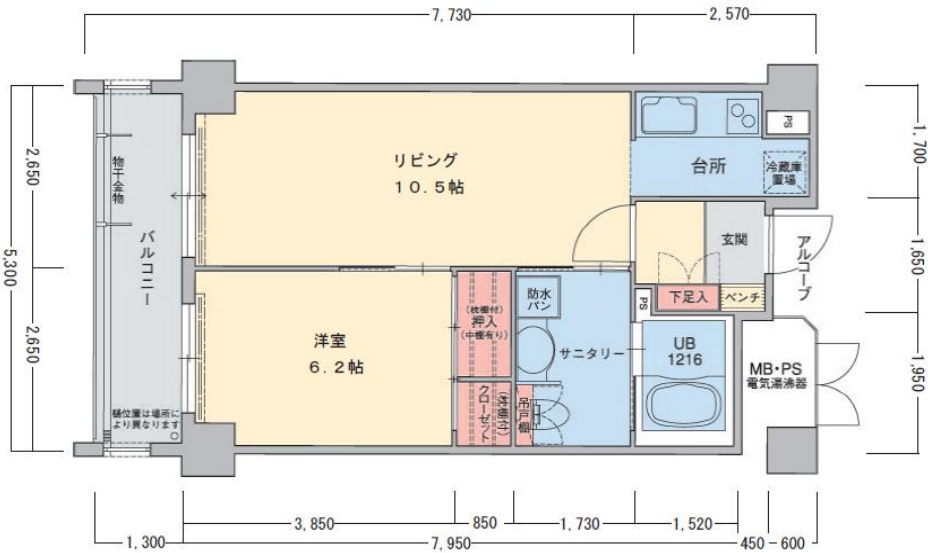

リビング(10.5帖)と、寝室にお使いいただける洋室(6.2帖)がバルコニー面積に面した開放的な居室です。

B 1LDK タイプ


- 専有面積 51.51㎡(15.58坪)
- バルコニー面積 7.87㎡(2.38坪)

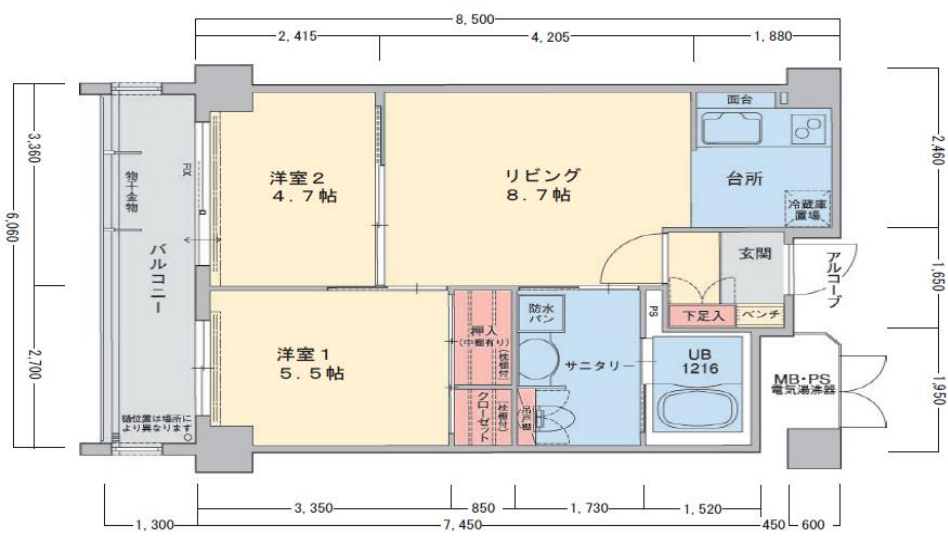

洋室が2つある、お二人でのご入居などにも適した居室。広々とした台所も魅力です。

C 1ROOM タイプ

- 専有面積 35.10㎡(10.61坪)
- バルコニー面積 5.07㎡(1.53坪)
- 専有庭付き面積 12.48㎡(3.77坪)※1階のみ

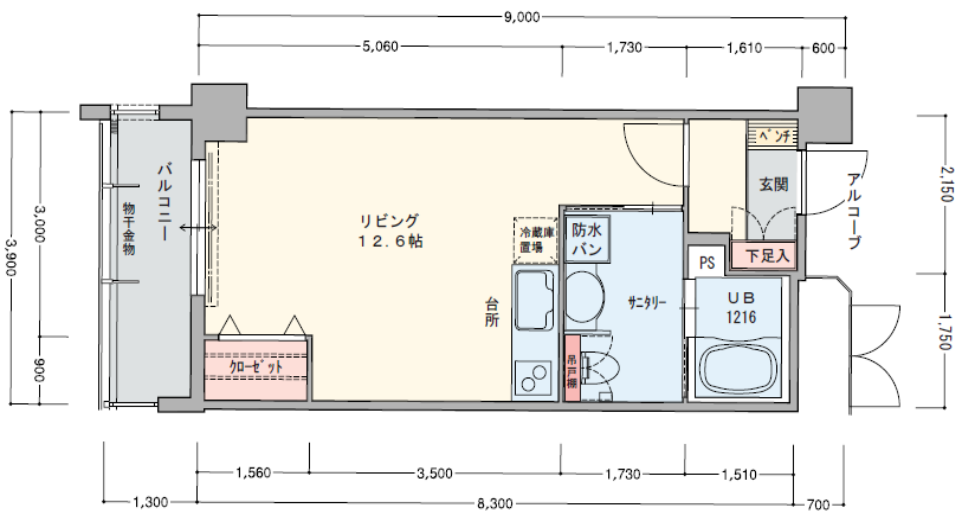

3階建の壹番館(自立支援)に併設されたお一人住まい用の居室。清潔感のある広々としたお部屋です。



Cタイプ(家具・備品などは価格に含まれておりません。)


貳番館

要支援の方

要介護の方


D 1ROOM タイプ

- 専有面積 20.30㎡(6.10坪)

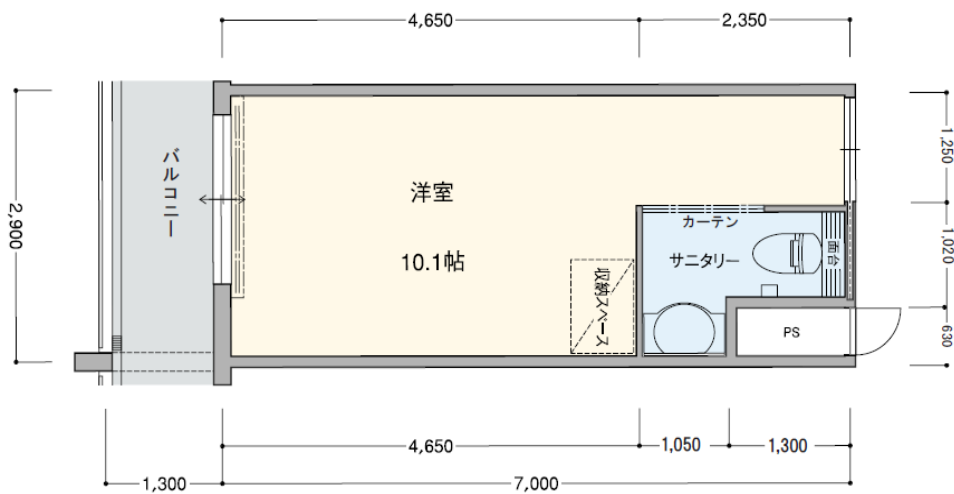


E 1ROOM タイプ

- 専有面積 19.80㎡(5.98坪)

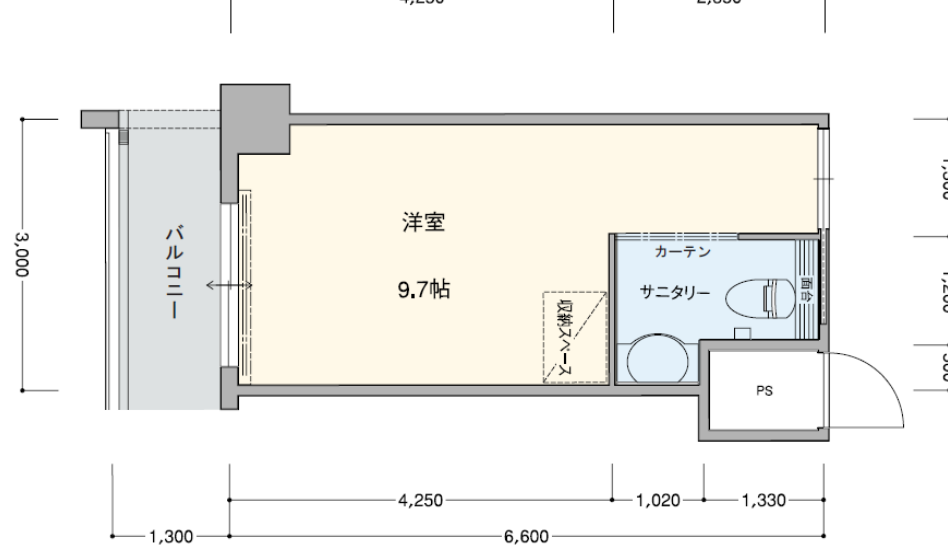

F 1ROOM タイプ

- 専有面積 26.40㎡(7.98坪)

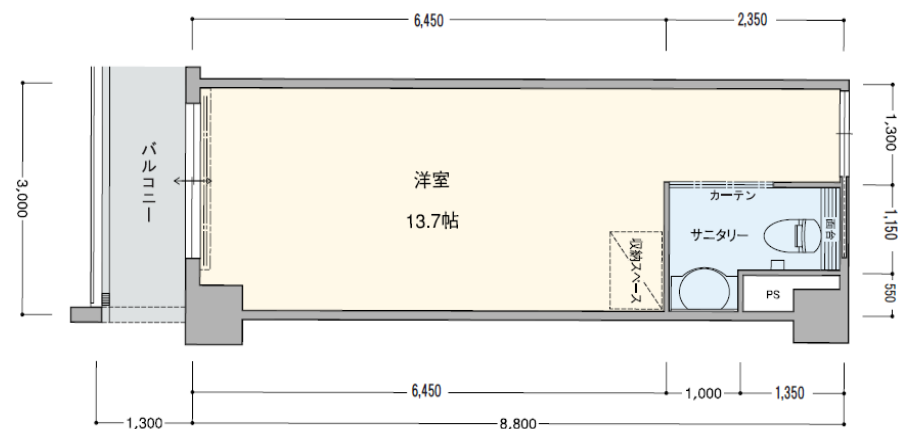

トイレや洗面などは介護が受けやすいものとしています。安心・快適にお過ごしいただける備品を備えています。



標準装備以外の備品などは価格に含まれておりません。



サニタリー