

入居一時金

2014/8/1

お二人入居の場合は
追加入居金として
350万円が必要となります。


凡例	
居室番号	316
入居一時金	800
(単位:万円)	

- 壹番館 居室タイプ
- Aタイプ 1LDK 47.70㎡
- Bタイプ 2LDK 51.51㎡
- Cタイプ 1ルーム 35.10㎡
- 貳番館 居室タイプ
- Dタイプ 1ルーム 20.30㎡
- Eタイプ 1ルーム 19.80㎡
- Fタイプ 1ルーム 26.40㎡


※居室図面は裏面をご参照
ください。

リフォーム後入居可能居室

◆ 施設利用居室

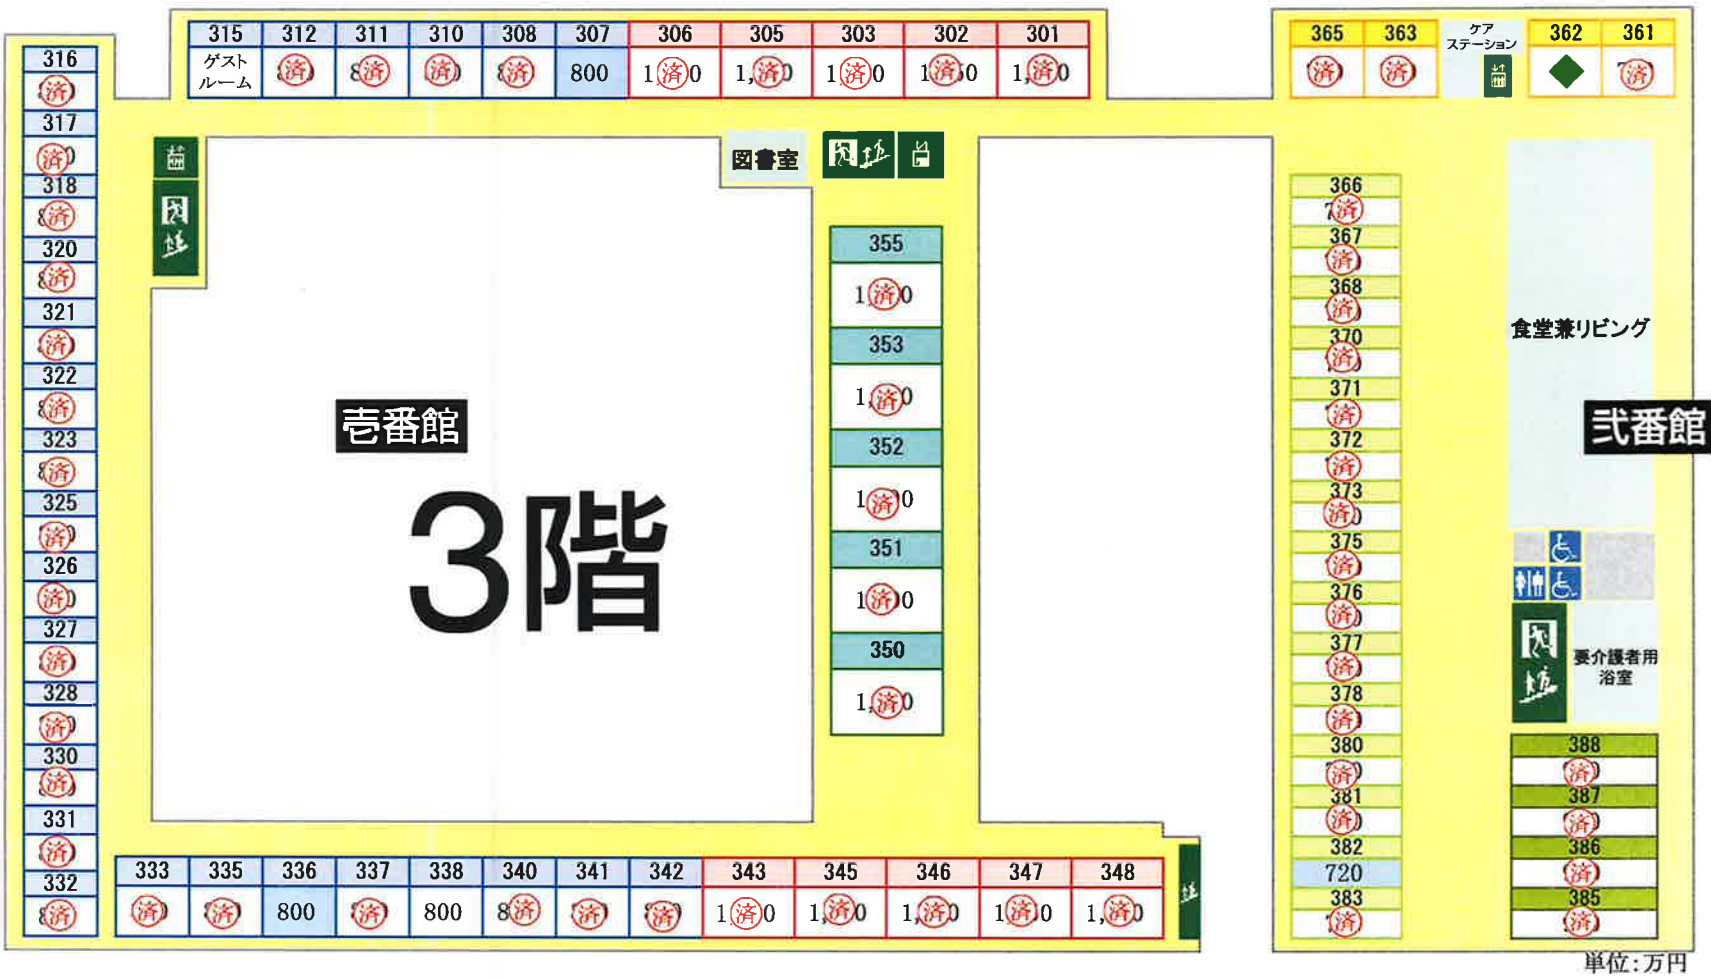

単位:万円

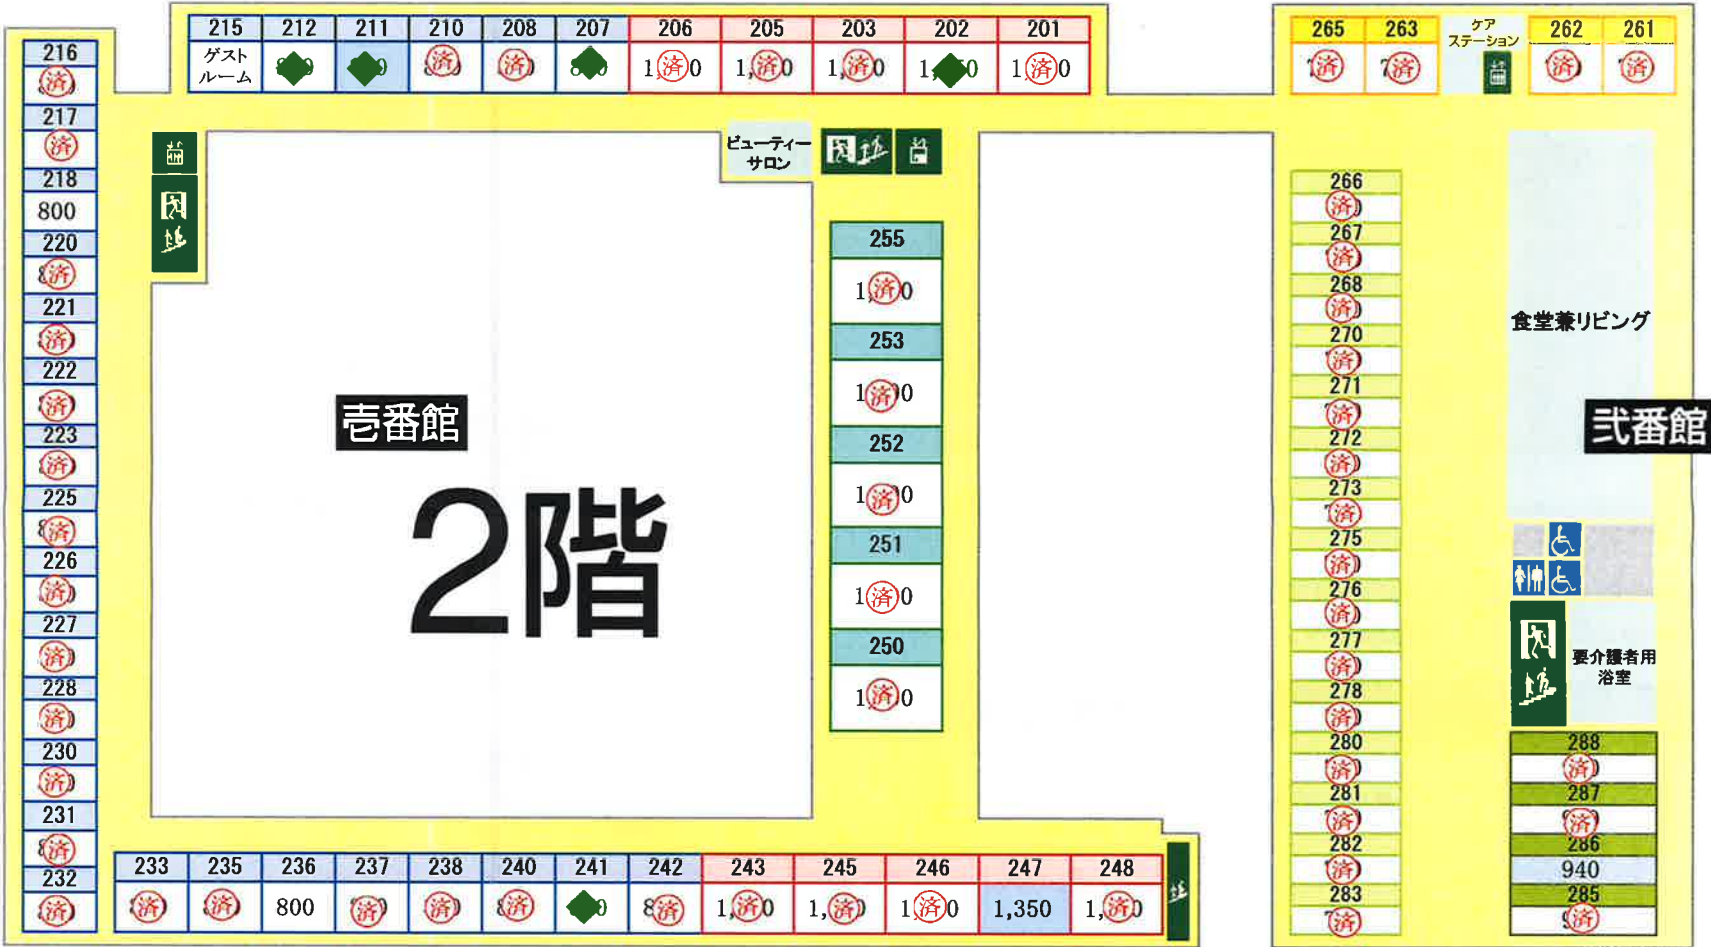

単位:万円



単位:万円