


入居一時金

2014/9/1

お二人入居の場合は
追加入居金として
350万円が必要となります。

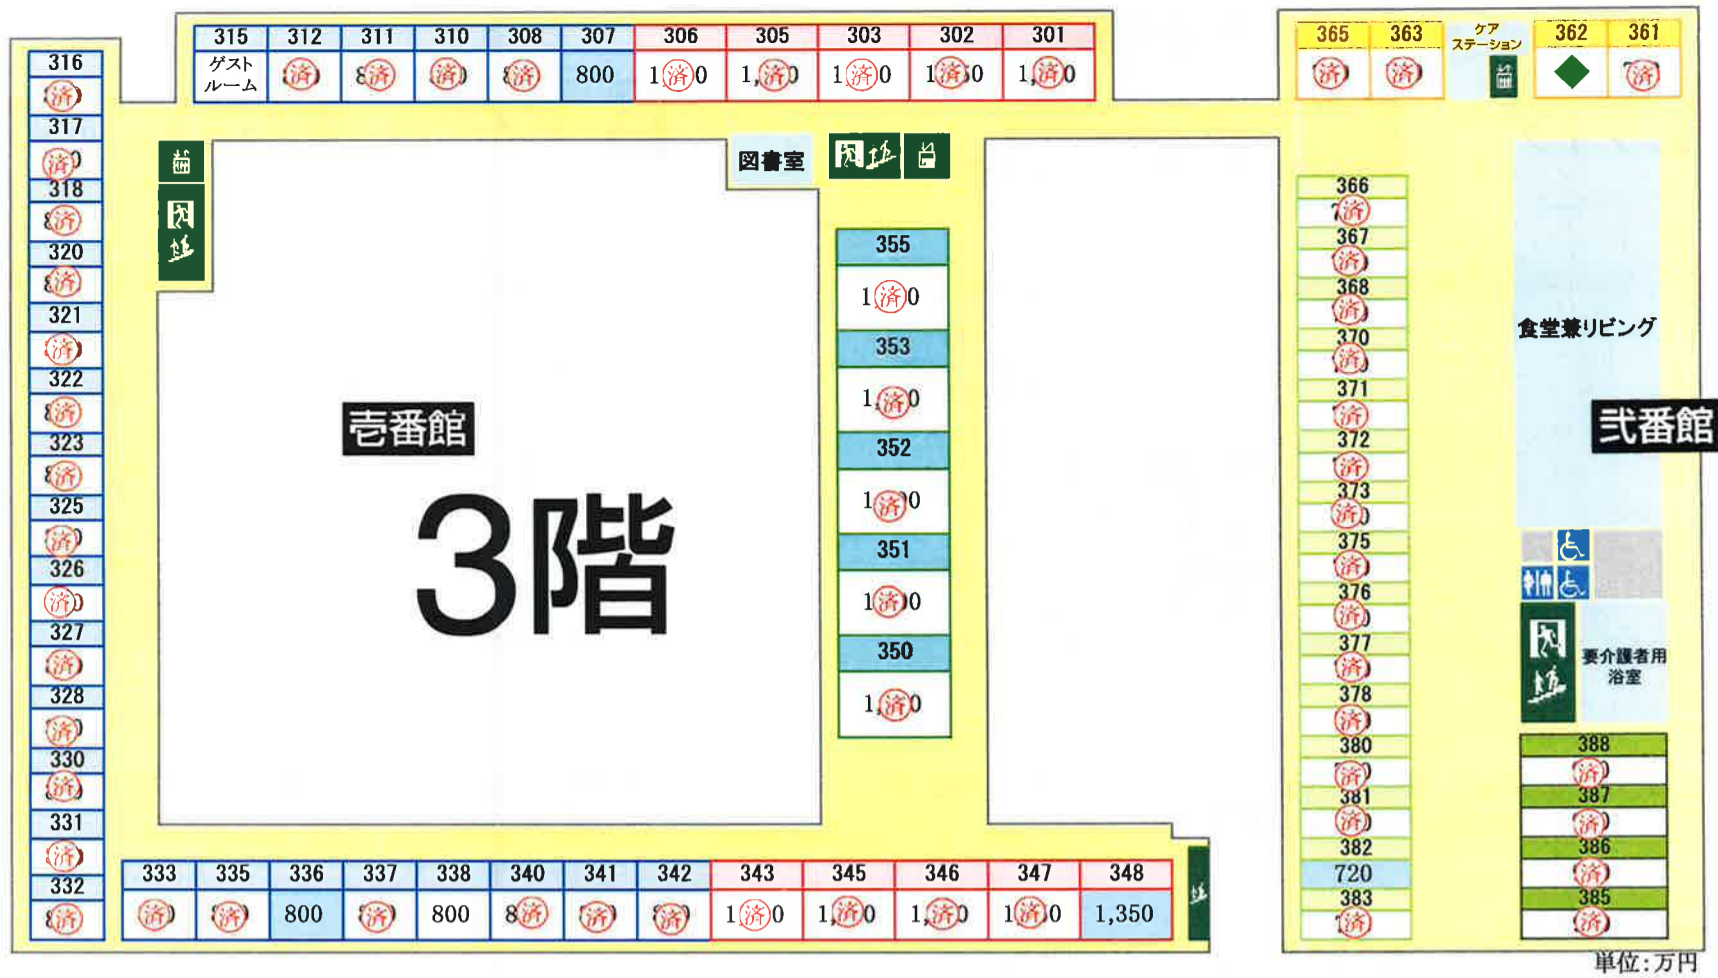

凡例

居室番号	316
入居一時金	800

(単位: 万円)

- 吉番館 居室タイプ**
- Aタイプ 1LDK 47.70㎡
 - Bタイプ 2LDK 51.51㎡
 - Cタイプ 1ルーム 35.10㎡
- 式番館 居室タイプ**
- Dタイプ 1ルーム 20.30㎡
 - Eタイプ 1ルーム 19.80㎡
 - Fタイプ 1ルーム 26.40㎡

※居室図面は裏面をご参照
ください。



リフォーム後入居可能居室

◆ 施設利用居室

